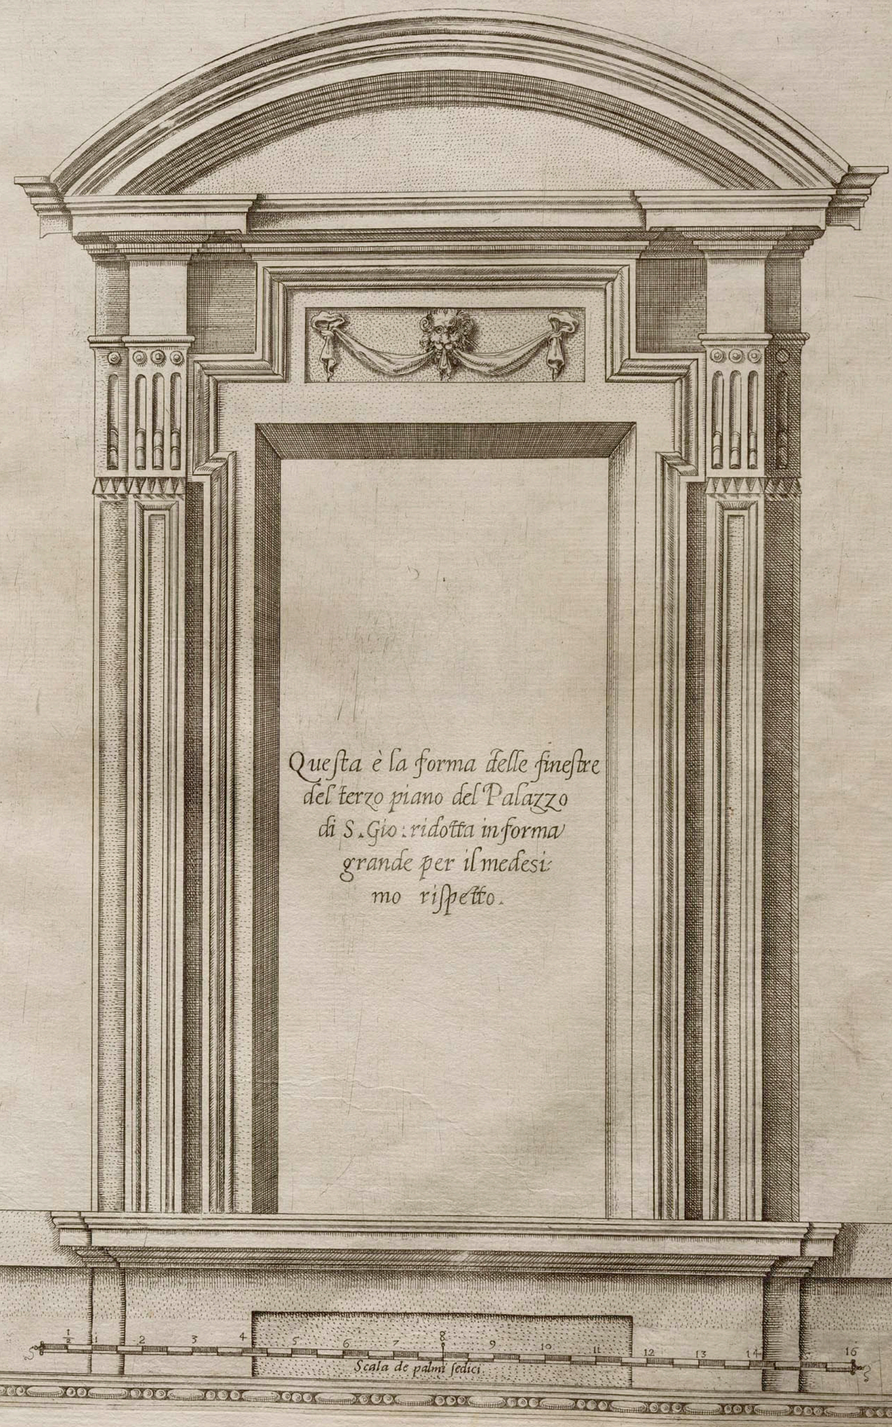

Questa è la forma delle finestre
del terzo piano del Palazzo
di S. Gio: ridotta in forma
grande per il medesi-
mo rispetto.

Scala de palmi sedici